

Escala 1:2500

EDIFICACIONES E PARCELAS		SOLO DE NÚCLEO RURAL		CONSOLIDACIÓN			CONCELLO DE A CAPELA		CERNA SCP		
	EDIFICACIÓN PRINCIPAL EXISTENTE		NÚCLEO RURAL	ACTUAL (100%)	2	2		MODIFICACIÓN PUNTUAL Nº 2 DO PXOM DOCUMENTO PARA APROBACIÓN INICIAL			<b>A1-C01</b> CÓDIGO DE PLANO
	AUXILIAR / ANEXO EXISTENTE		EXPANSIÓN	100%	2	2					
	POSIBLE EDIFICACIÓN PRINCIPAL NOVA		HISTÓRICO TRADICIONAL		0	0					
	POSIBLE DIVISIÓN DE PARCELA		COMÚN								



CONCELLO DE A CAPELA

MODIFICACIÓN PUNTUAL Nº 2 DO PXOM  
DOCUMENTO PARA APROBACIÓN INICIAL

NÚCLEOS RURAIS  
**AUGAS ROIBAS**  
SANTIAGO DA CAPELA

Norte

**A1-C01**  
CÓDIGO DE PLANO

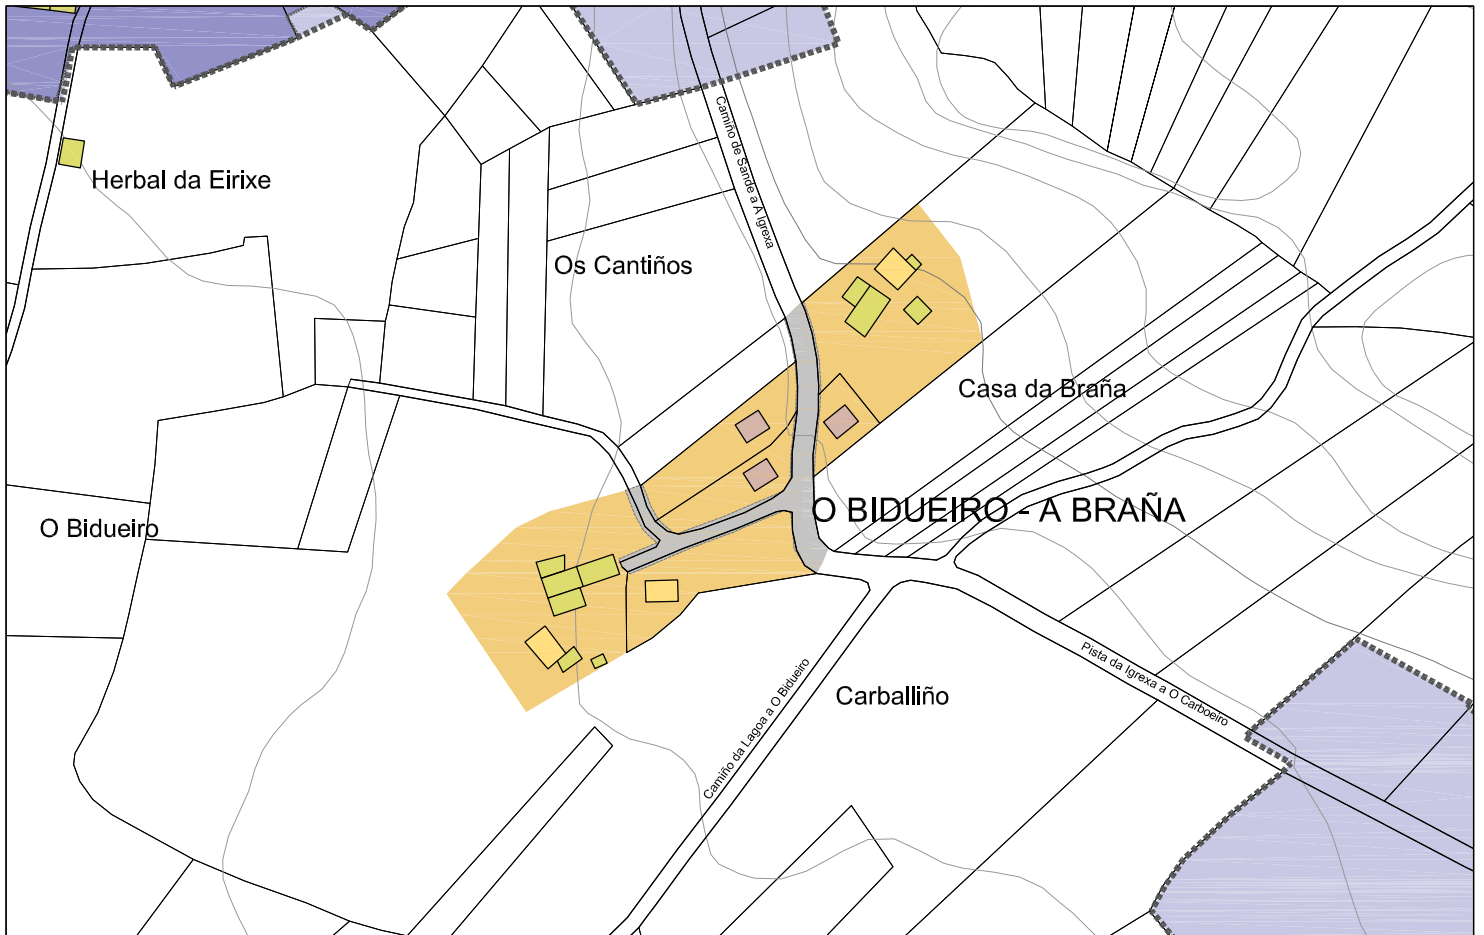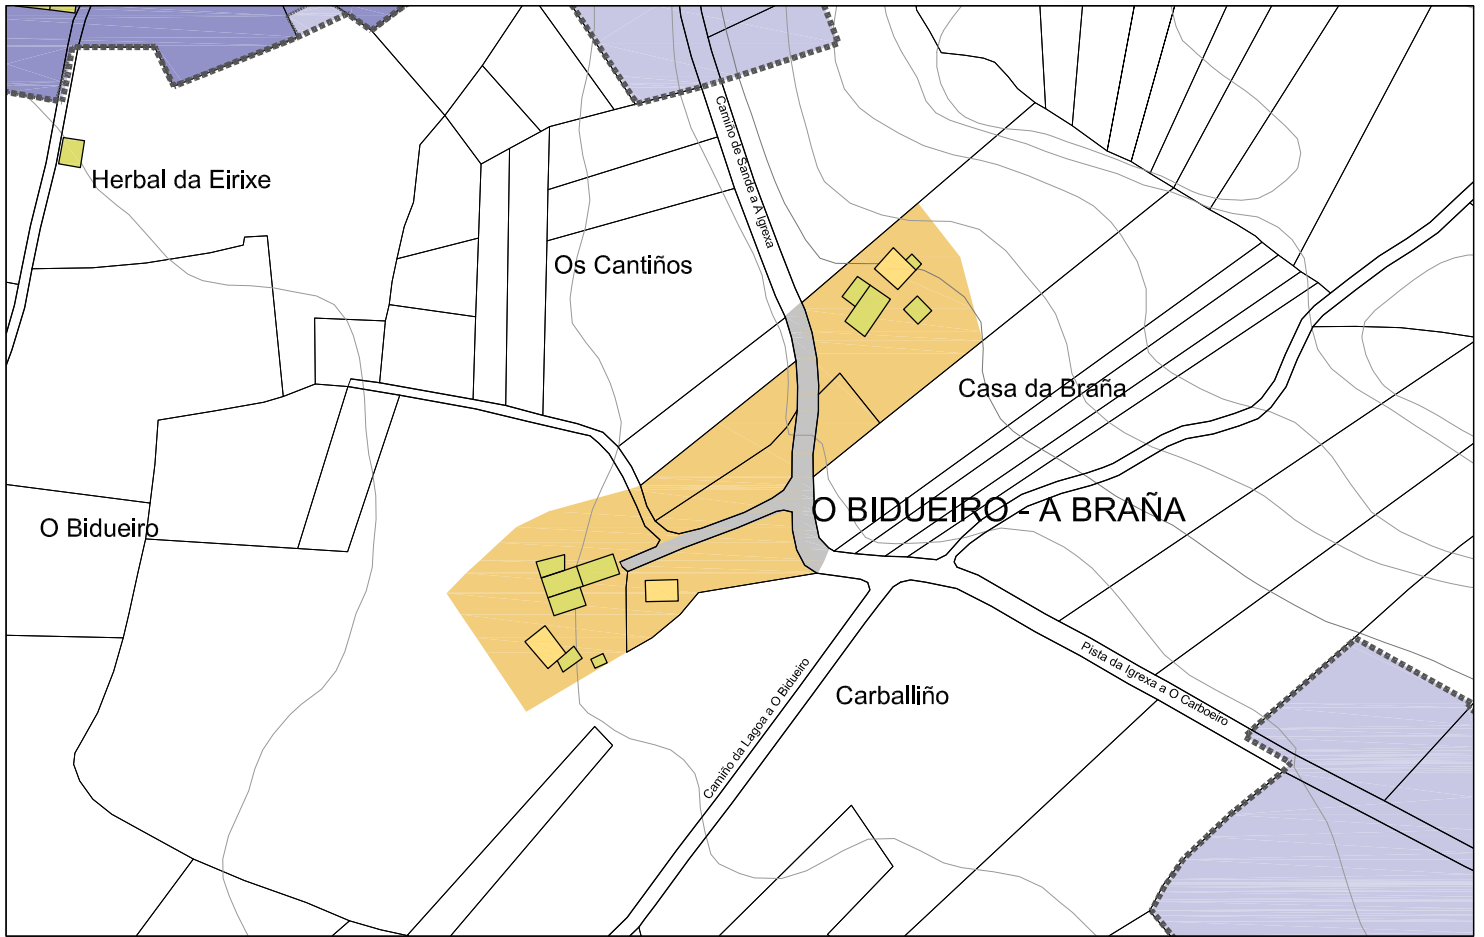

Escala 1:2500

EDIFICACIÓNS E PARCELAS		SOLO DE NÚCLEO RURAL		CONSOLIDACIÓN	PARCELAS	EDIFICACIÓNS
	EDIFICACIÓN PRINCIPAL EXISTENTE		NÚCLEO RURAL	ACTUAL ( 50% )	6	3
	AUXILIAR / ANEXO EXISTENTE		EXPANSIÓN	100%	6	6
	POSIBLE EDIFICACIÓN PRINCIPAL NOVA		HISTÓRICO TRADICIONAL		0	+3
	POSIBLE DIVISIÓN DE PARCELA		COMÚN			

**CONCELLO DE A CAPELA**

MODIFICACIÓN PUNTUAL Nº 2 DO PXOM  
DOCUMENTO PARA APROBACIÓN INICIAL



NÚCLEOS RURAIS  
**O BIDUEIRO-A BRAÑA**  
SAN BOULO DE CAAVEIRO

CERNA  
SCP

ARQUITECTOS

Norte



**A1-C02**  
CÓDIGO DE PLANO

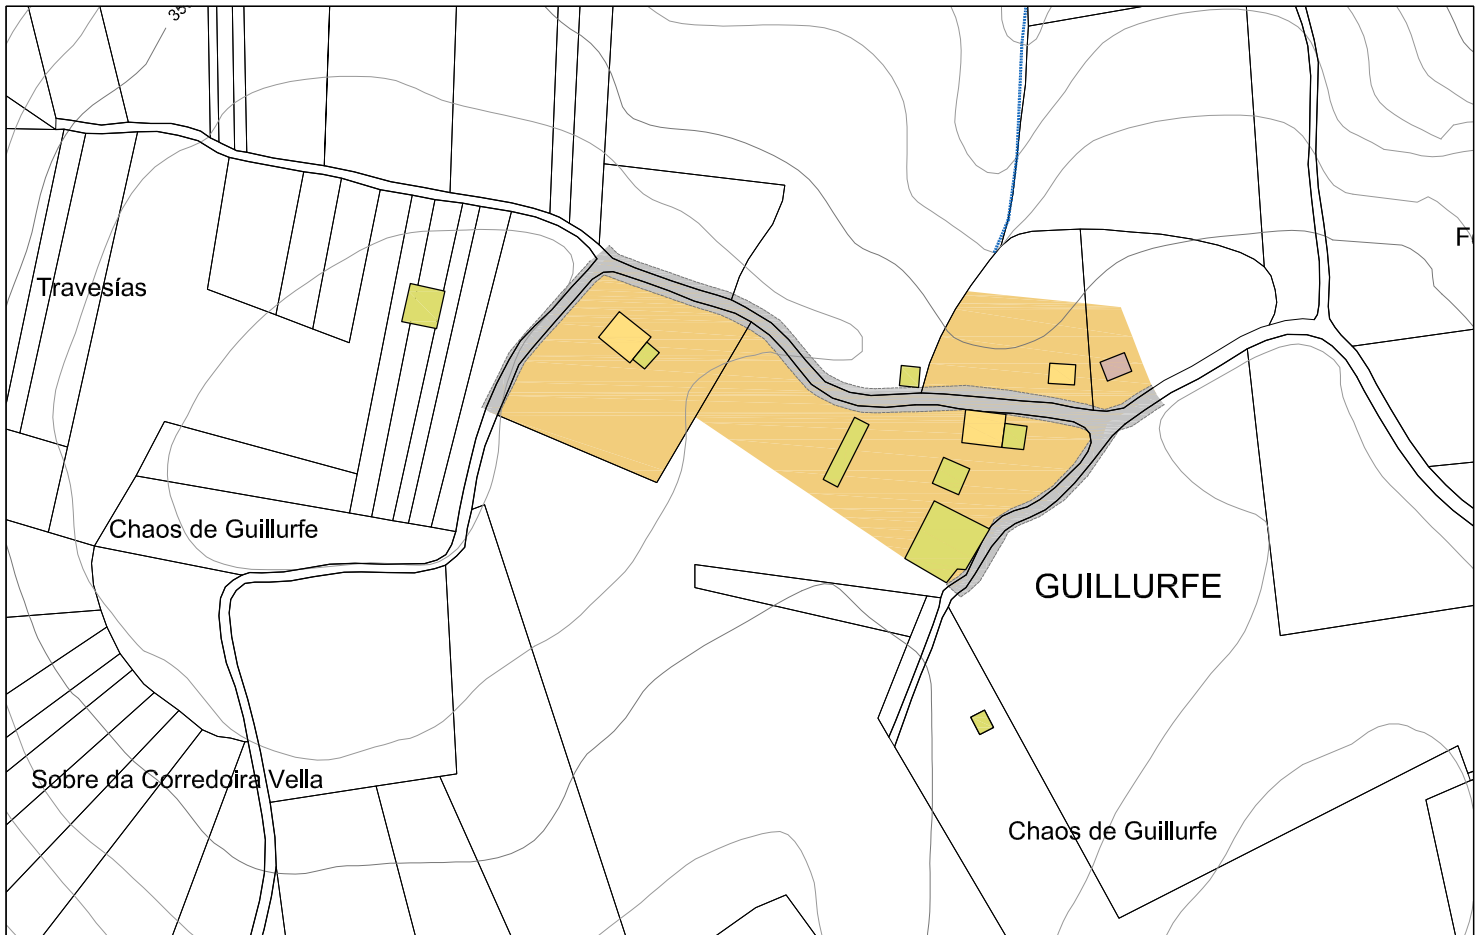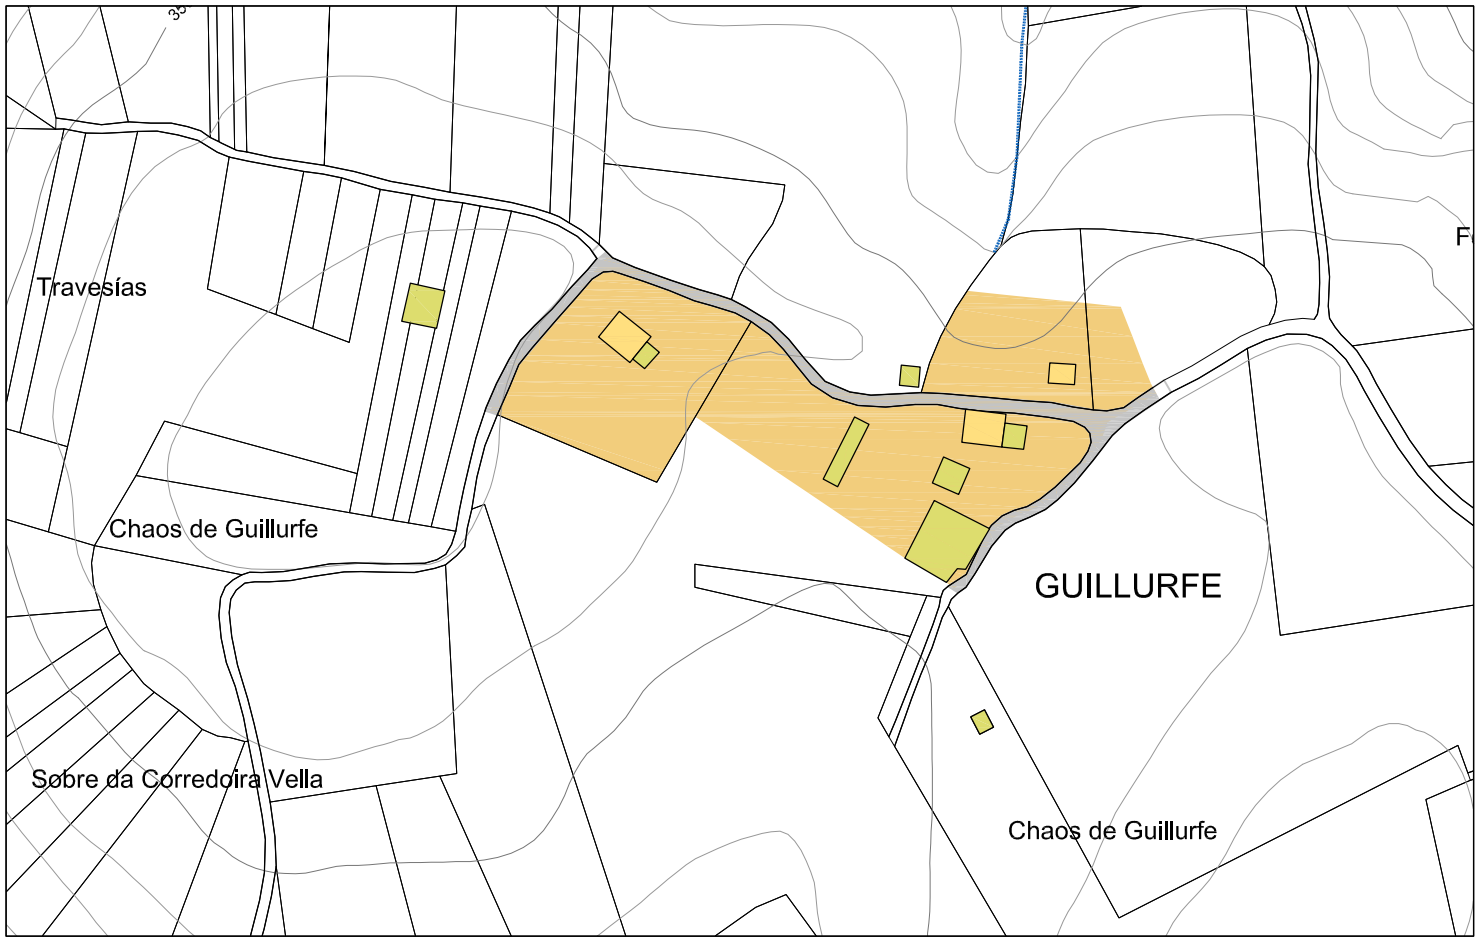

Escala 1:2500



EDIFICACIÓNS E PARCELAS		SOLO DE NÚCLEO RURAL		CONSOLIDACIÓN			PARCELAS		EDIFICACIÓNS	
	EDIFICACIÓN PRINCIPAL EXISTENTE		NÚCLEO RURAL	ACTUAL ( 75% )	4	3				
	AUXILIAR / ANEXO EXISTENTE		EXPANSIÓN	100%	4	4				
	POSIBLE EDIFICACIÓN PRINCIPAL NOVA		HISTÓRICO TRADICIONAL		0	+1				
	POSIBLE DIVISIÓN DE PARCELA		COMÚN							

<p><b>CONCELLO DE A CAPELA</b></p>	<p>CERNA SCP</p>	<p>MODIFICACIÓN PUNTUAL Nº 2 DO PXOM DOCUMENTO PARA APROBACIÓN INICIAL</p>	
		<p>NÚCLEOS RURAIS <b>GUILLURFE</b> SANTA MARÍA DE CABALAR</p>	<p>Norte </p>
		<p><b>A1-C03</b> CÓDIGO DE PLANO</p>	<p>ARQUITECTOS</p>

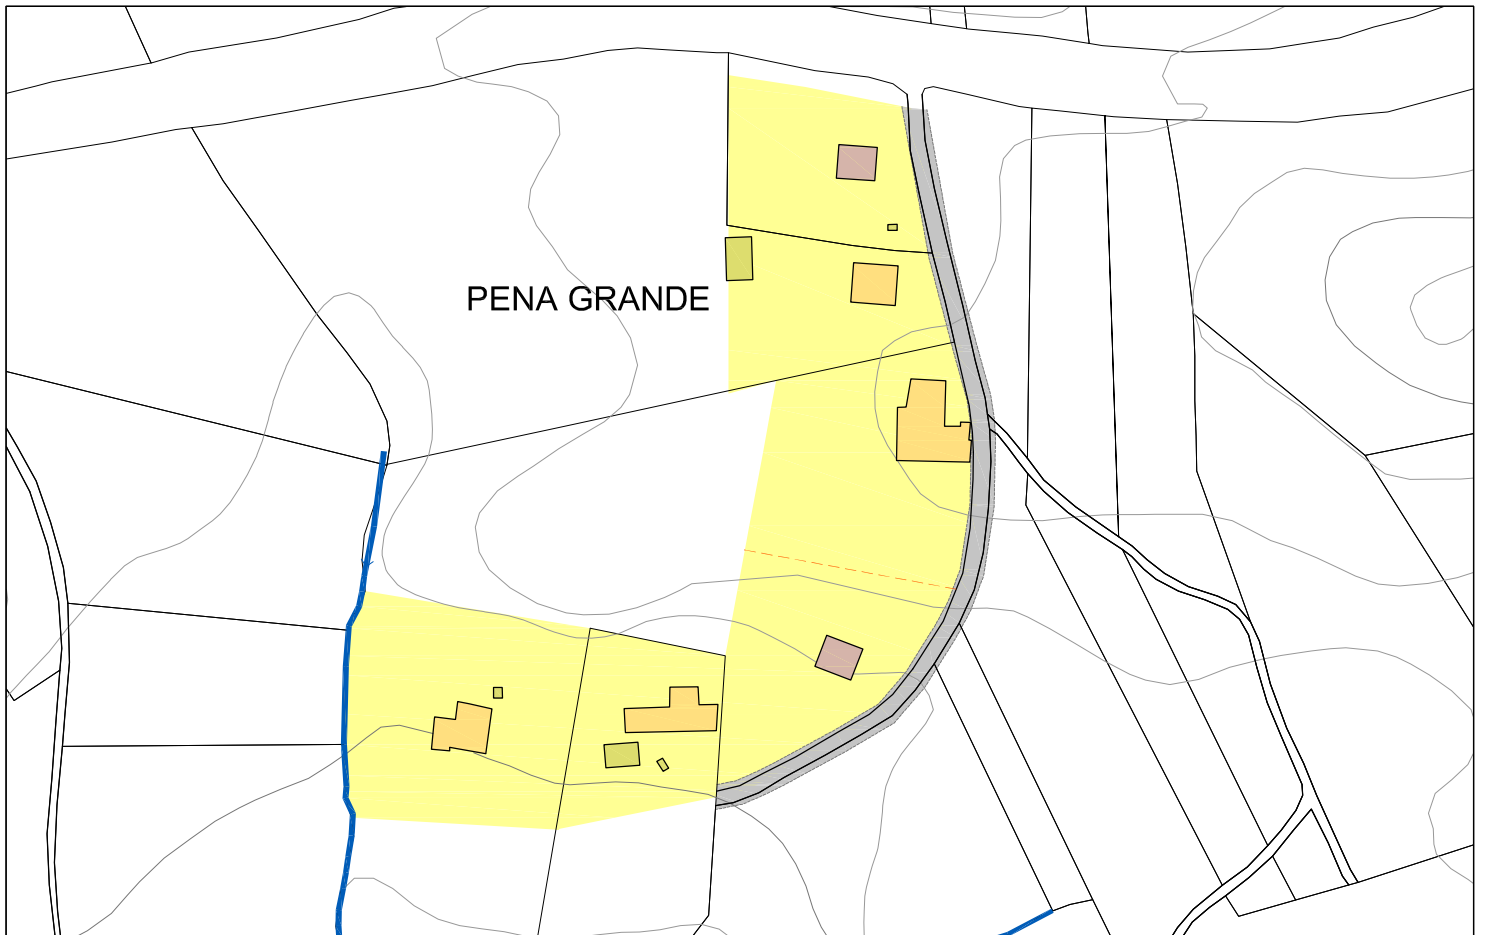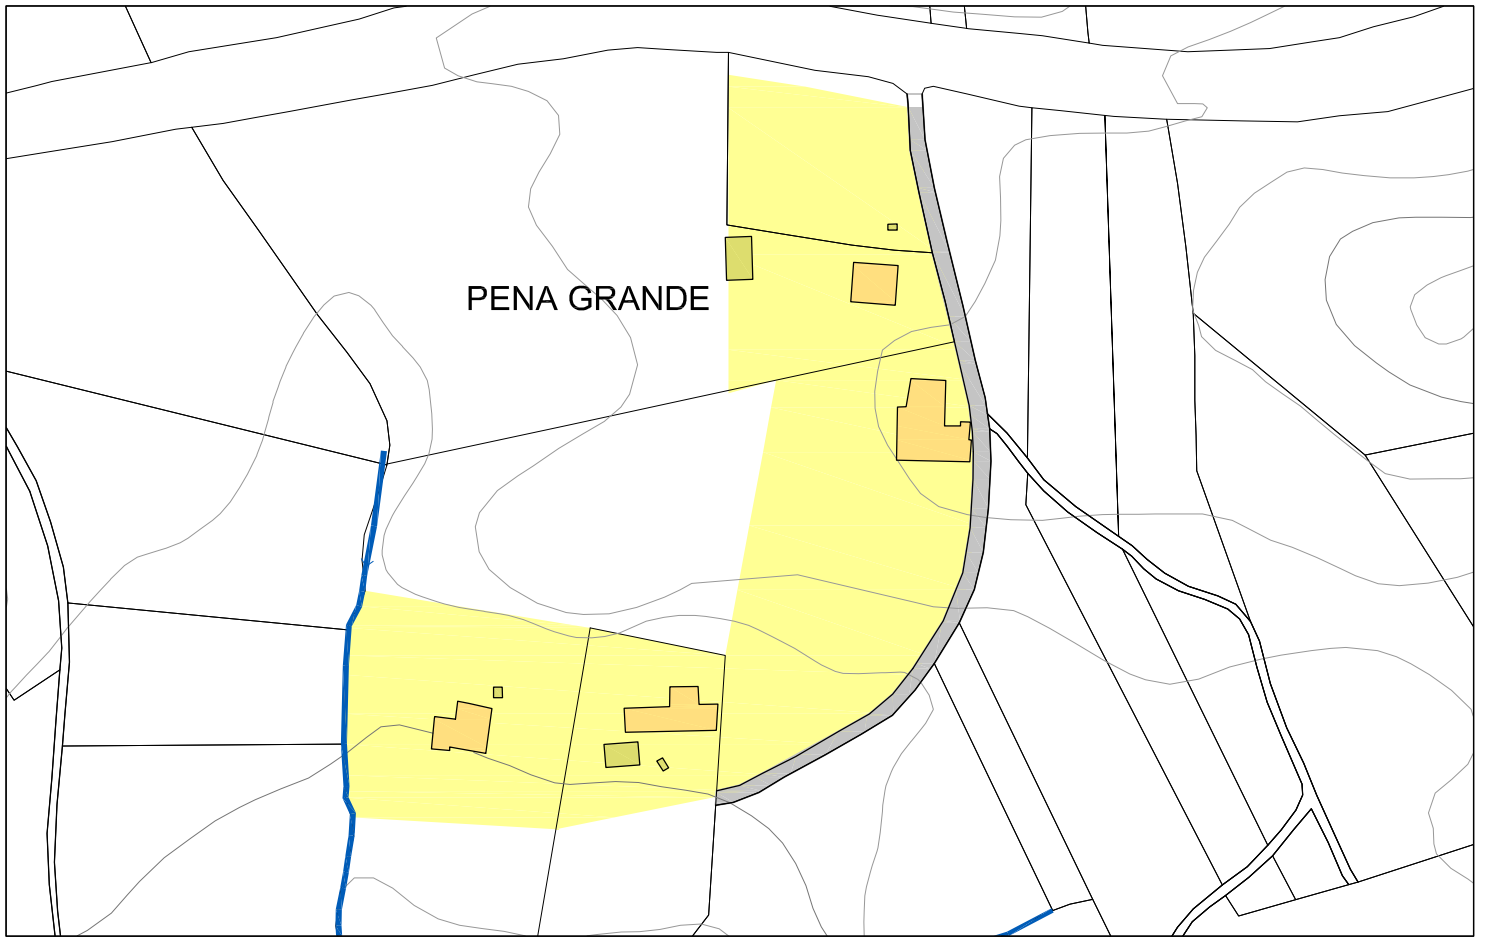

Escala 1:2500



EDIFICACIONES E PARCELAS		SOLO DE NÚCLEO RURAL		CONSOLIDACIÓN			CONCELLO DE A CAPELA	
	EDIFICACIÓN PRINCIPAL EXISTENTE		NÚCLEO RURAL	ACTUAL ( 67% )	5	4	 <b>CONCELLO DE A CAPELA</b> MODIFICACIÓN PUNTUAL Nº 2 DO PXOM DOCUMENTO PARA APROBACIÓN INICIAL NÚCLEOS RURAIS <b>PENA GRANDE</b> SANTIAGO DA CAPELA	CERNASCP ARQUITECTOS
	AUXILIAR / ANEXO EXISTENTE		EXPANSIÓN	100%	6	6		
	POSIBLE EDIFICACIÓN PRINCIPAL NOVA		HISTÓRICO TRADICIONAL		+1	+2		
	POSIBLE DIVISIÓN DE PARCELA		COMÚN				Norte 	<b>A1-C04</b> CÓDIGO DE PLANO

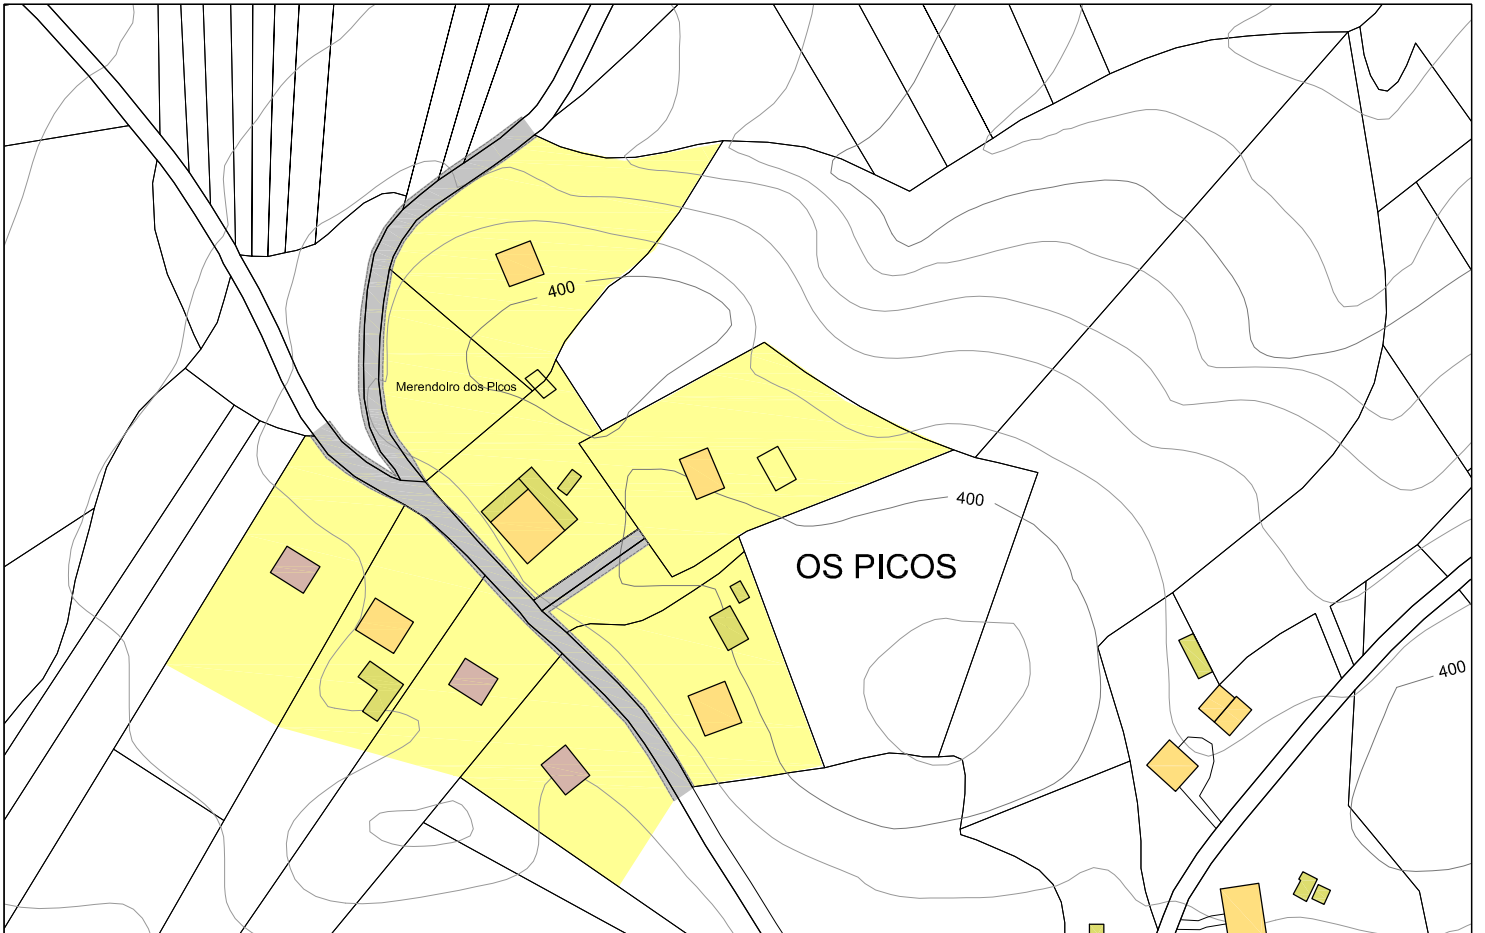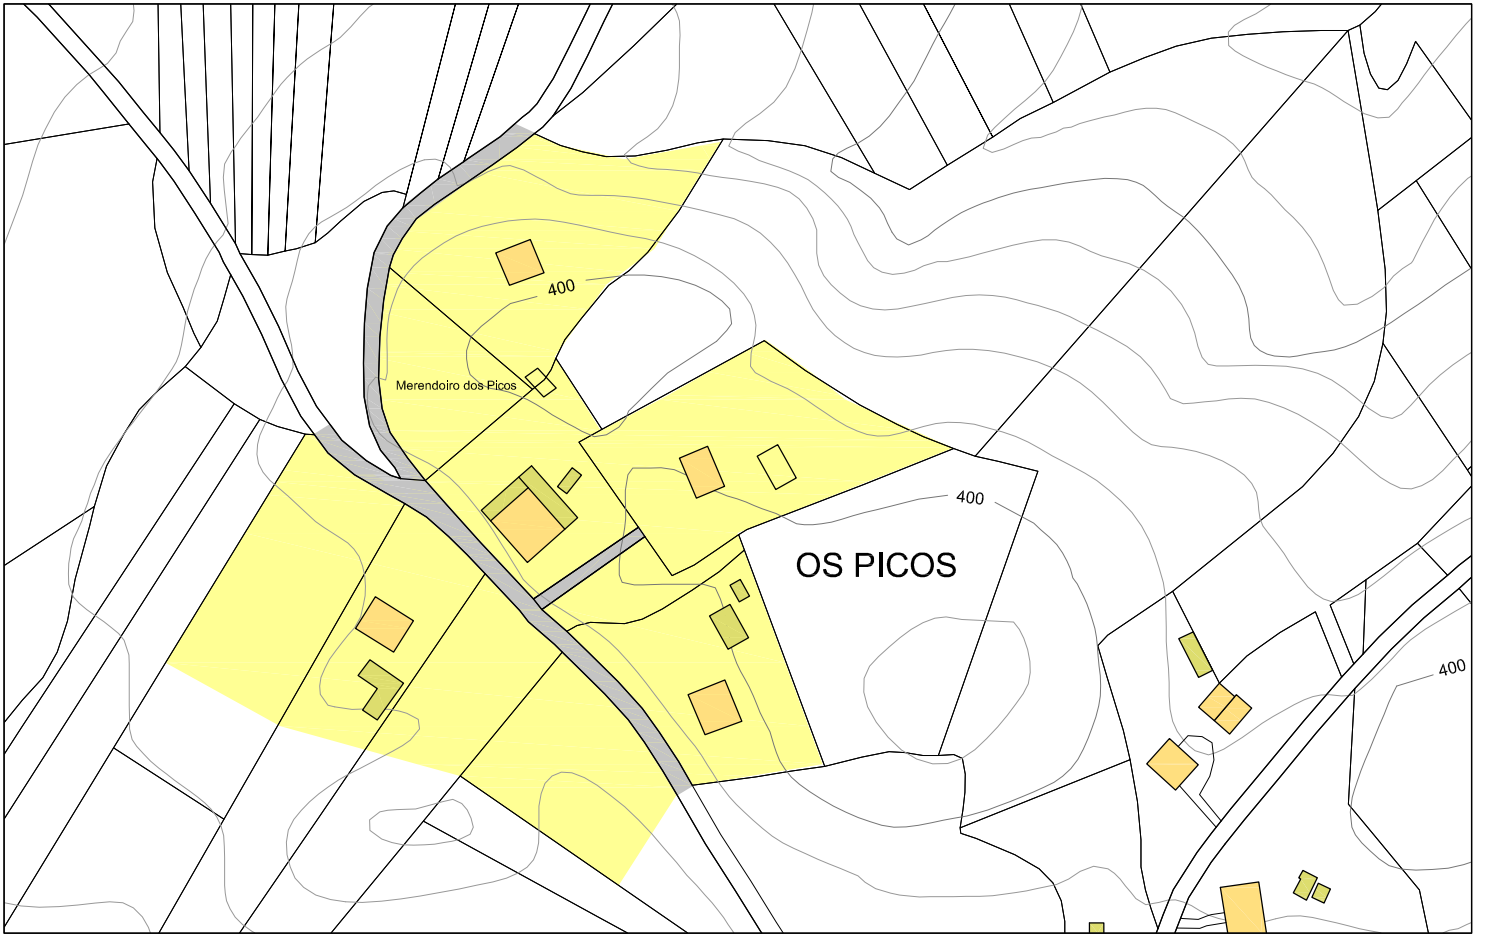

Escala 1:2500


EDIFICACIÓNS E PARCELAS		SOLO DE NÚCLEO RURAL		CONSOLIDACIÓN		
	EDIFICACIÓN PRINCIPAL EXISTENTE		NÚCLEO RURAL	ACTUAL ( 50% )	10	5
	AUXILIAR / ANEXO EXISTENTE		EXPANSIÓN	100%	9	9
	POSIBLE EDIFICACIÓN PRINCIPAL NOVA		HISTÓRICO TRADICIONAL		-1	+4
	POSIBLE DIVISIÓN DE PARCELA		COMÚN			

<b>CONCELLO DE A CAPELA</b> MODIFICACIÓN PUNTUAL Nº 2 DO PXOM DOCUMENTO PARA APROBACIÓN INICIAL	<b>CERNA</b> SCP
	NÚCLEOS RURAIS <b>OS PICOS</b> SANTIAGO DA CAPELA

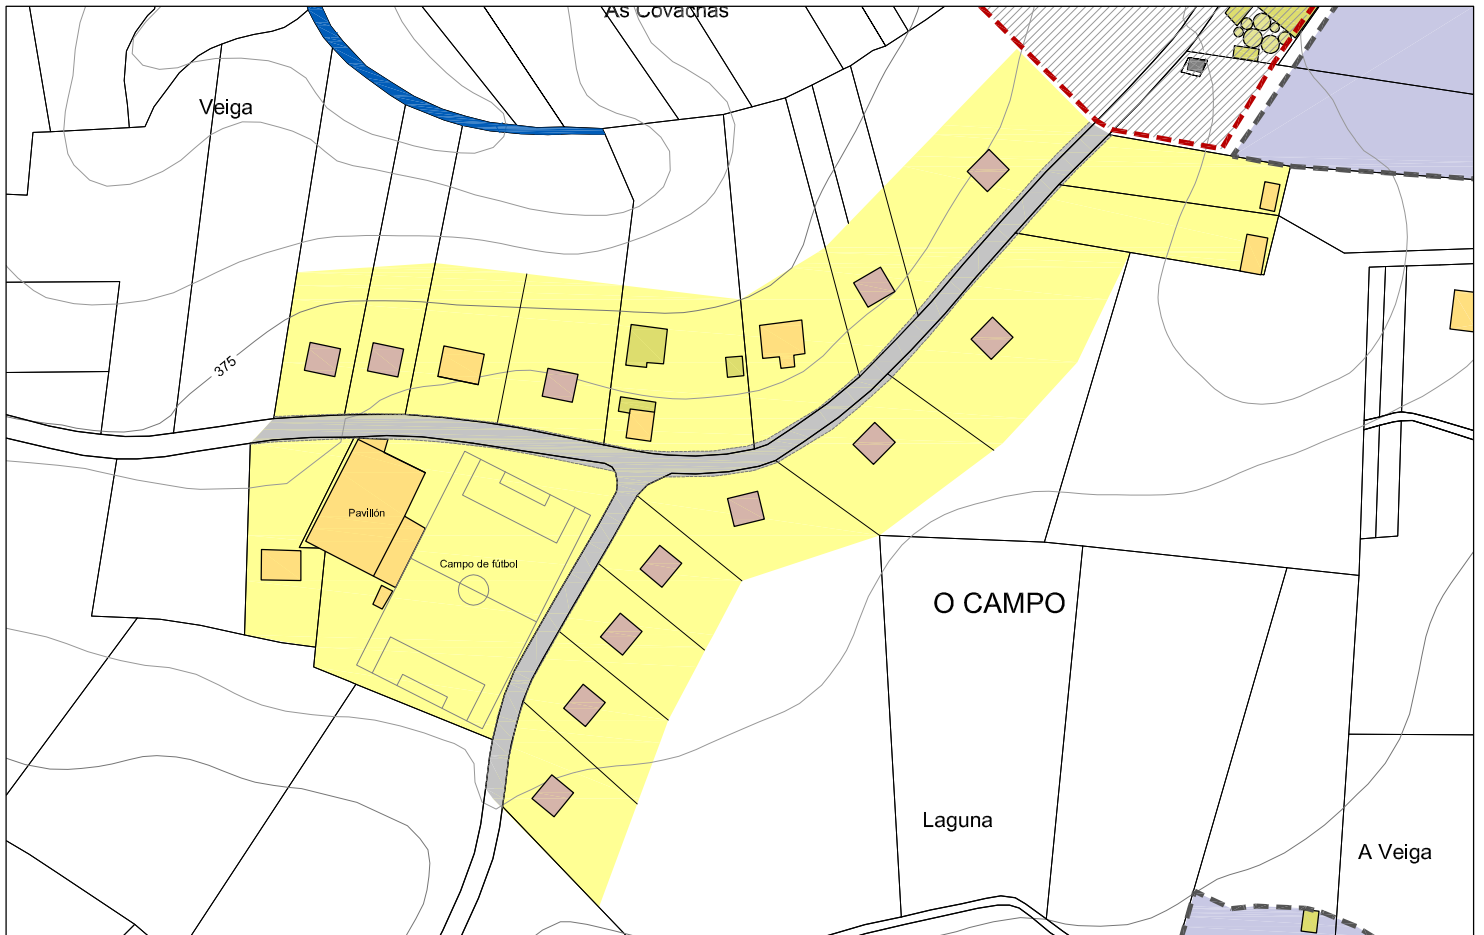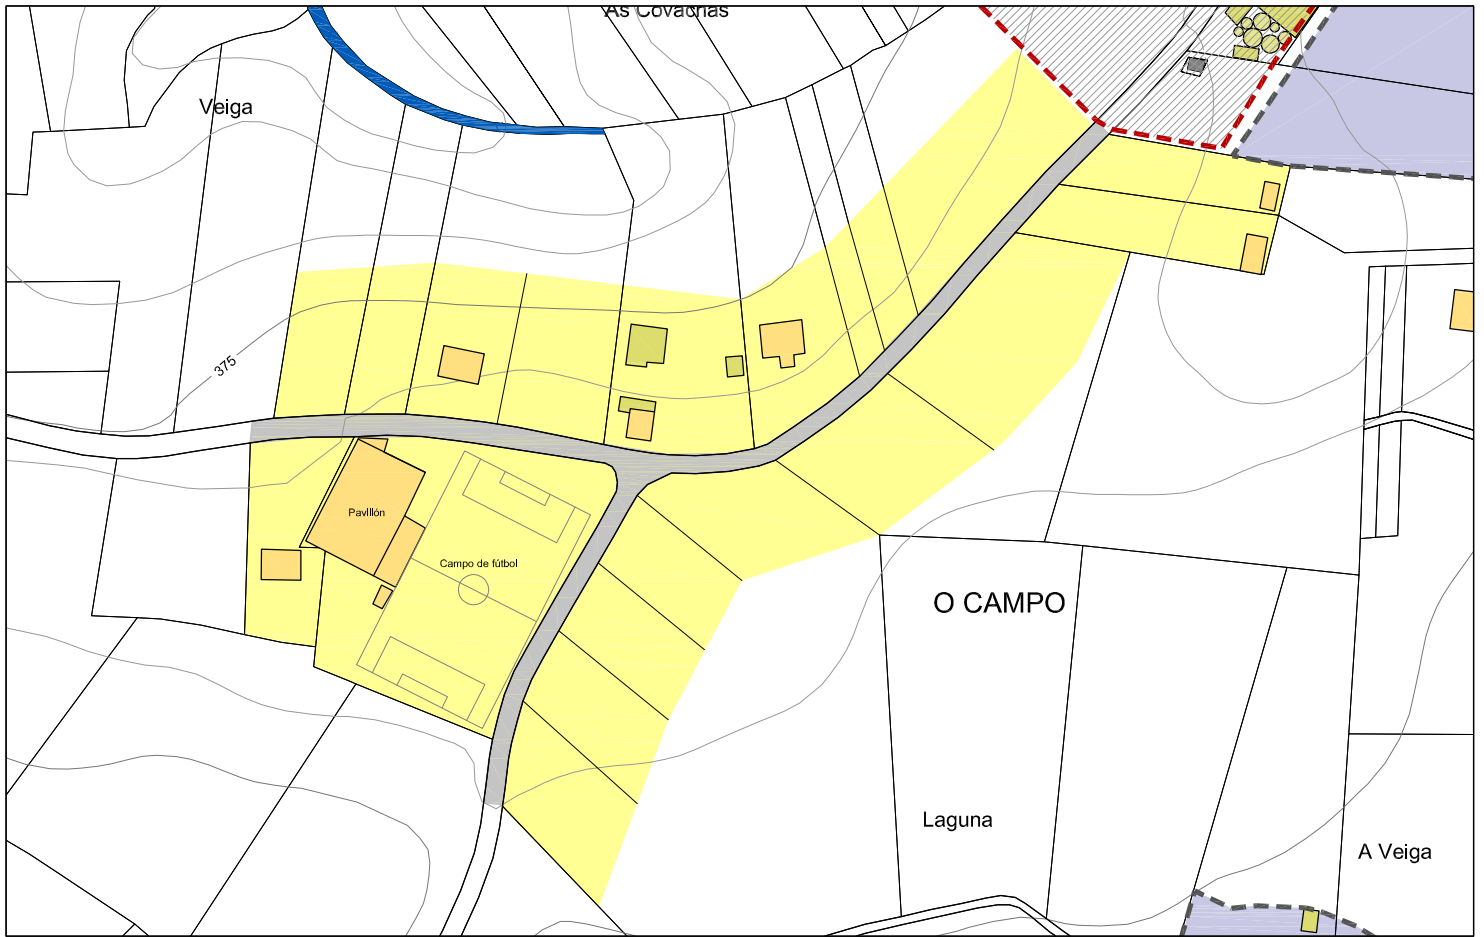

Escala 1:3000

EDIFICACIÓNS E PARCELAS		SOLO DE NÚCLEO RURAL		CONSOLIDACIÓN			PARCELAS			EDIFICACIÓNS		
	EDIFICACIÓN PRINCIPAL EXISTENTE		NÚCLEO RURAL	ACTUAL ( 37% )	20	7						
	AUXILIAR / ANEXO EXISTENTE		EXPANSIÓN	100%	19	19						
	POSIBLE EDIFICACIÓN PRINCIPAL NOVA		HISTÓRICO TRADICIONAL		-1	+12						
	POSIBLE DIVISIÓN DE PARCELA		COMÚN									




**CONCELLO DE A CAPELA**

**CERNA**  
SCP

MODIFICACIÓN PUNTUAL Nº 2 DO PXOM  
DOCUMENTO PARA APROBACIÓN INICIAL

NÚCLEOS RURAIS  
**O CAMPO**  
SAN BOULO DE CAAVEIRO

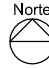Norte  


**A2-C01**  
CÓDIGO DE PLANO