



LENDA

- PROPIEDADES DE TITULARIDADE MUNICIPAL
- Parcelario
- Edificaci3ns
- r3o Eume

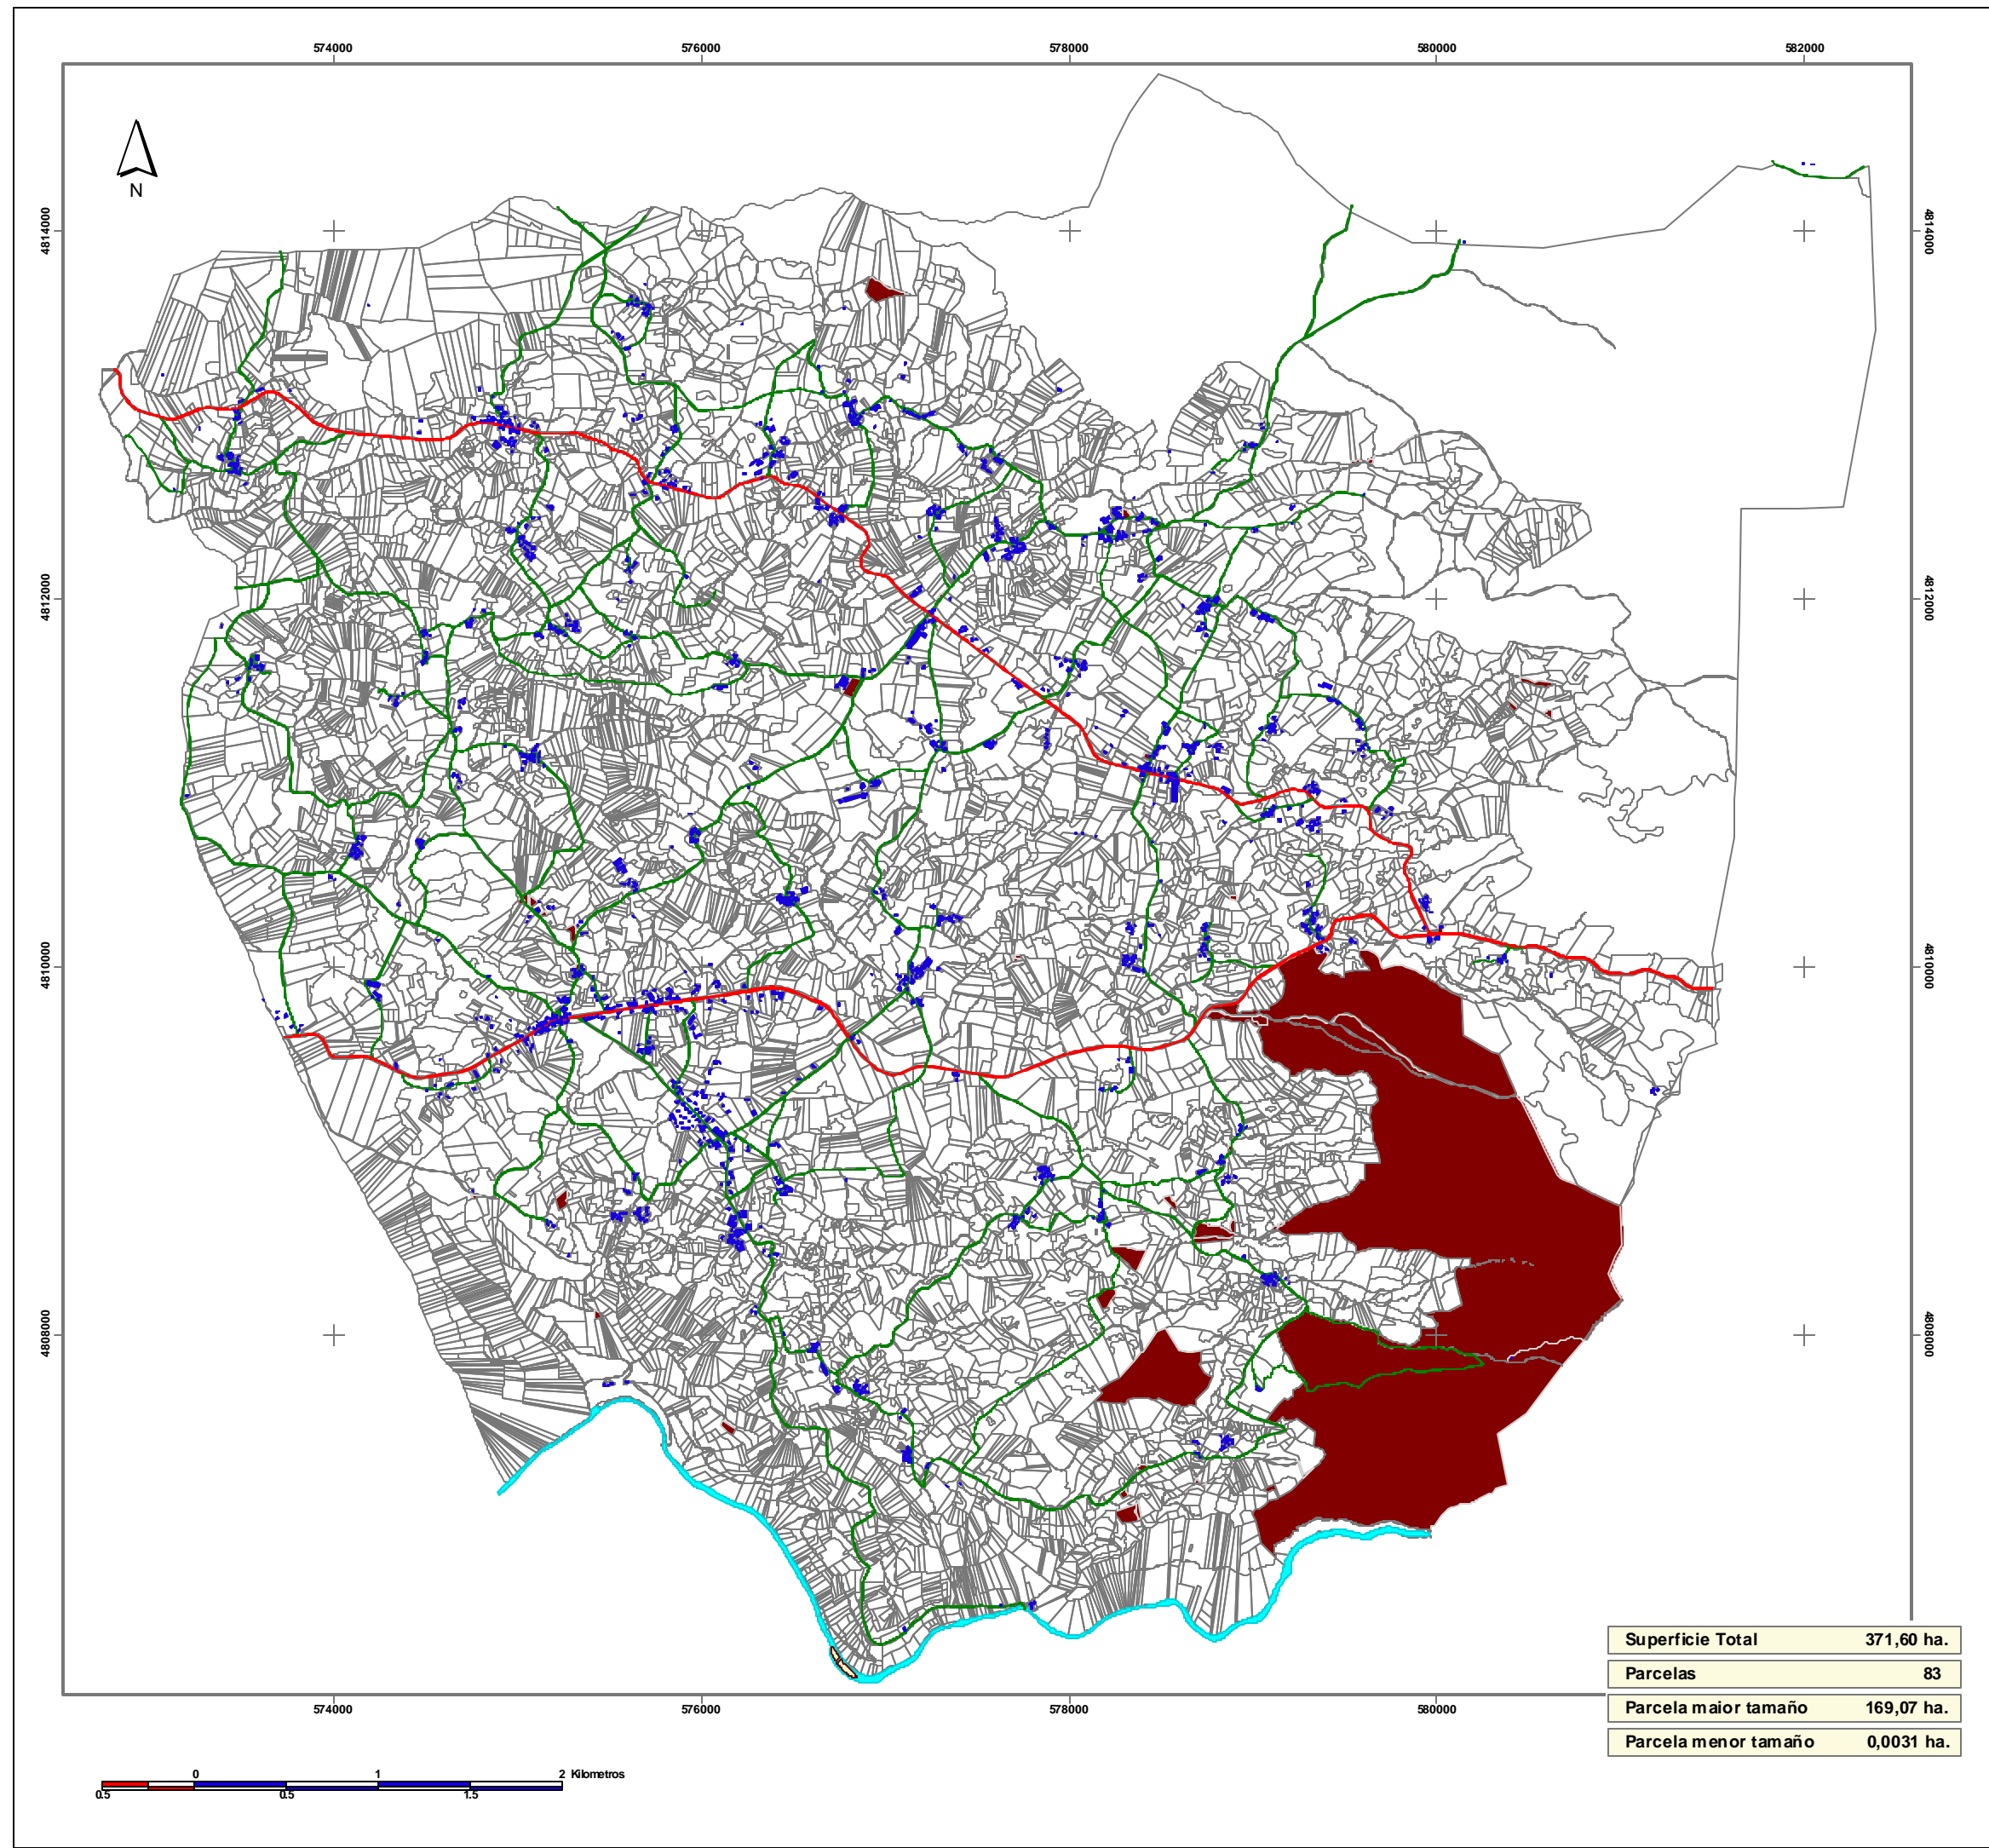

Superficie Total	371,60 ha.
Parcelas	83
Parcela maior tamaño	169,07 ha.
Parcela menor tamaño	0,0031 ha.

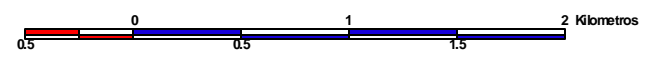

PLANO DE INFORMACIÓN

TITULO	PROPIEDADES TITULARIDADE MUNICIPAL	Nº PLANO : 20
ESCALA	1:35.000	
REDACTOR	Antonio de Vega Rodríguez - Arquitecto	