PLAN XERAL DE ORDENACIÓN MUNICIPAL
CONCELLO DE A CAPELA

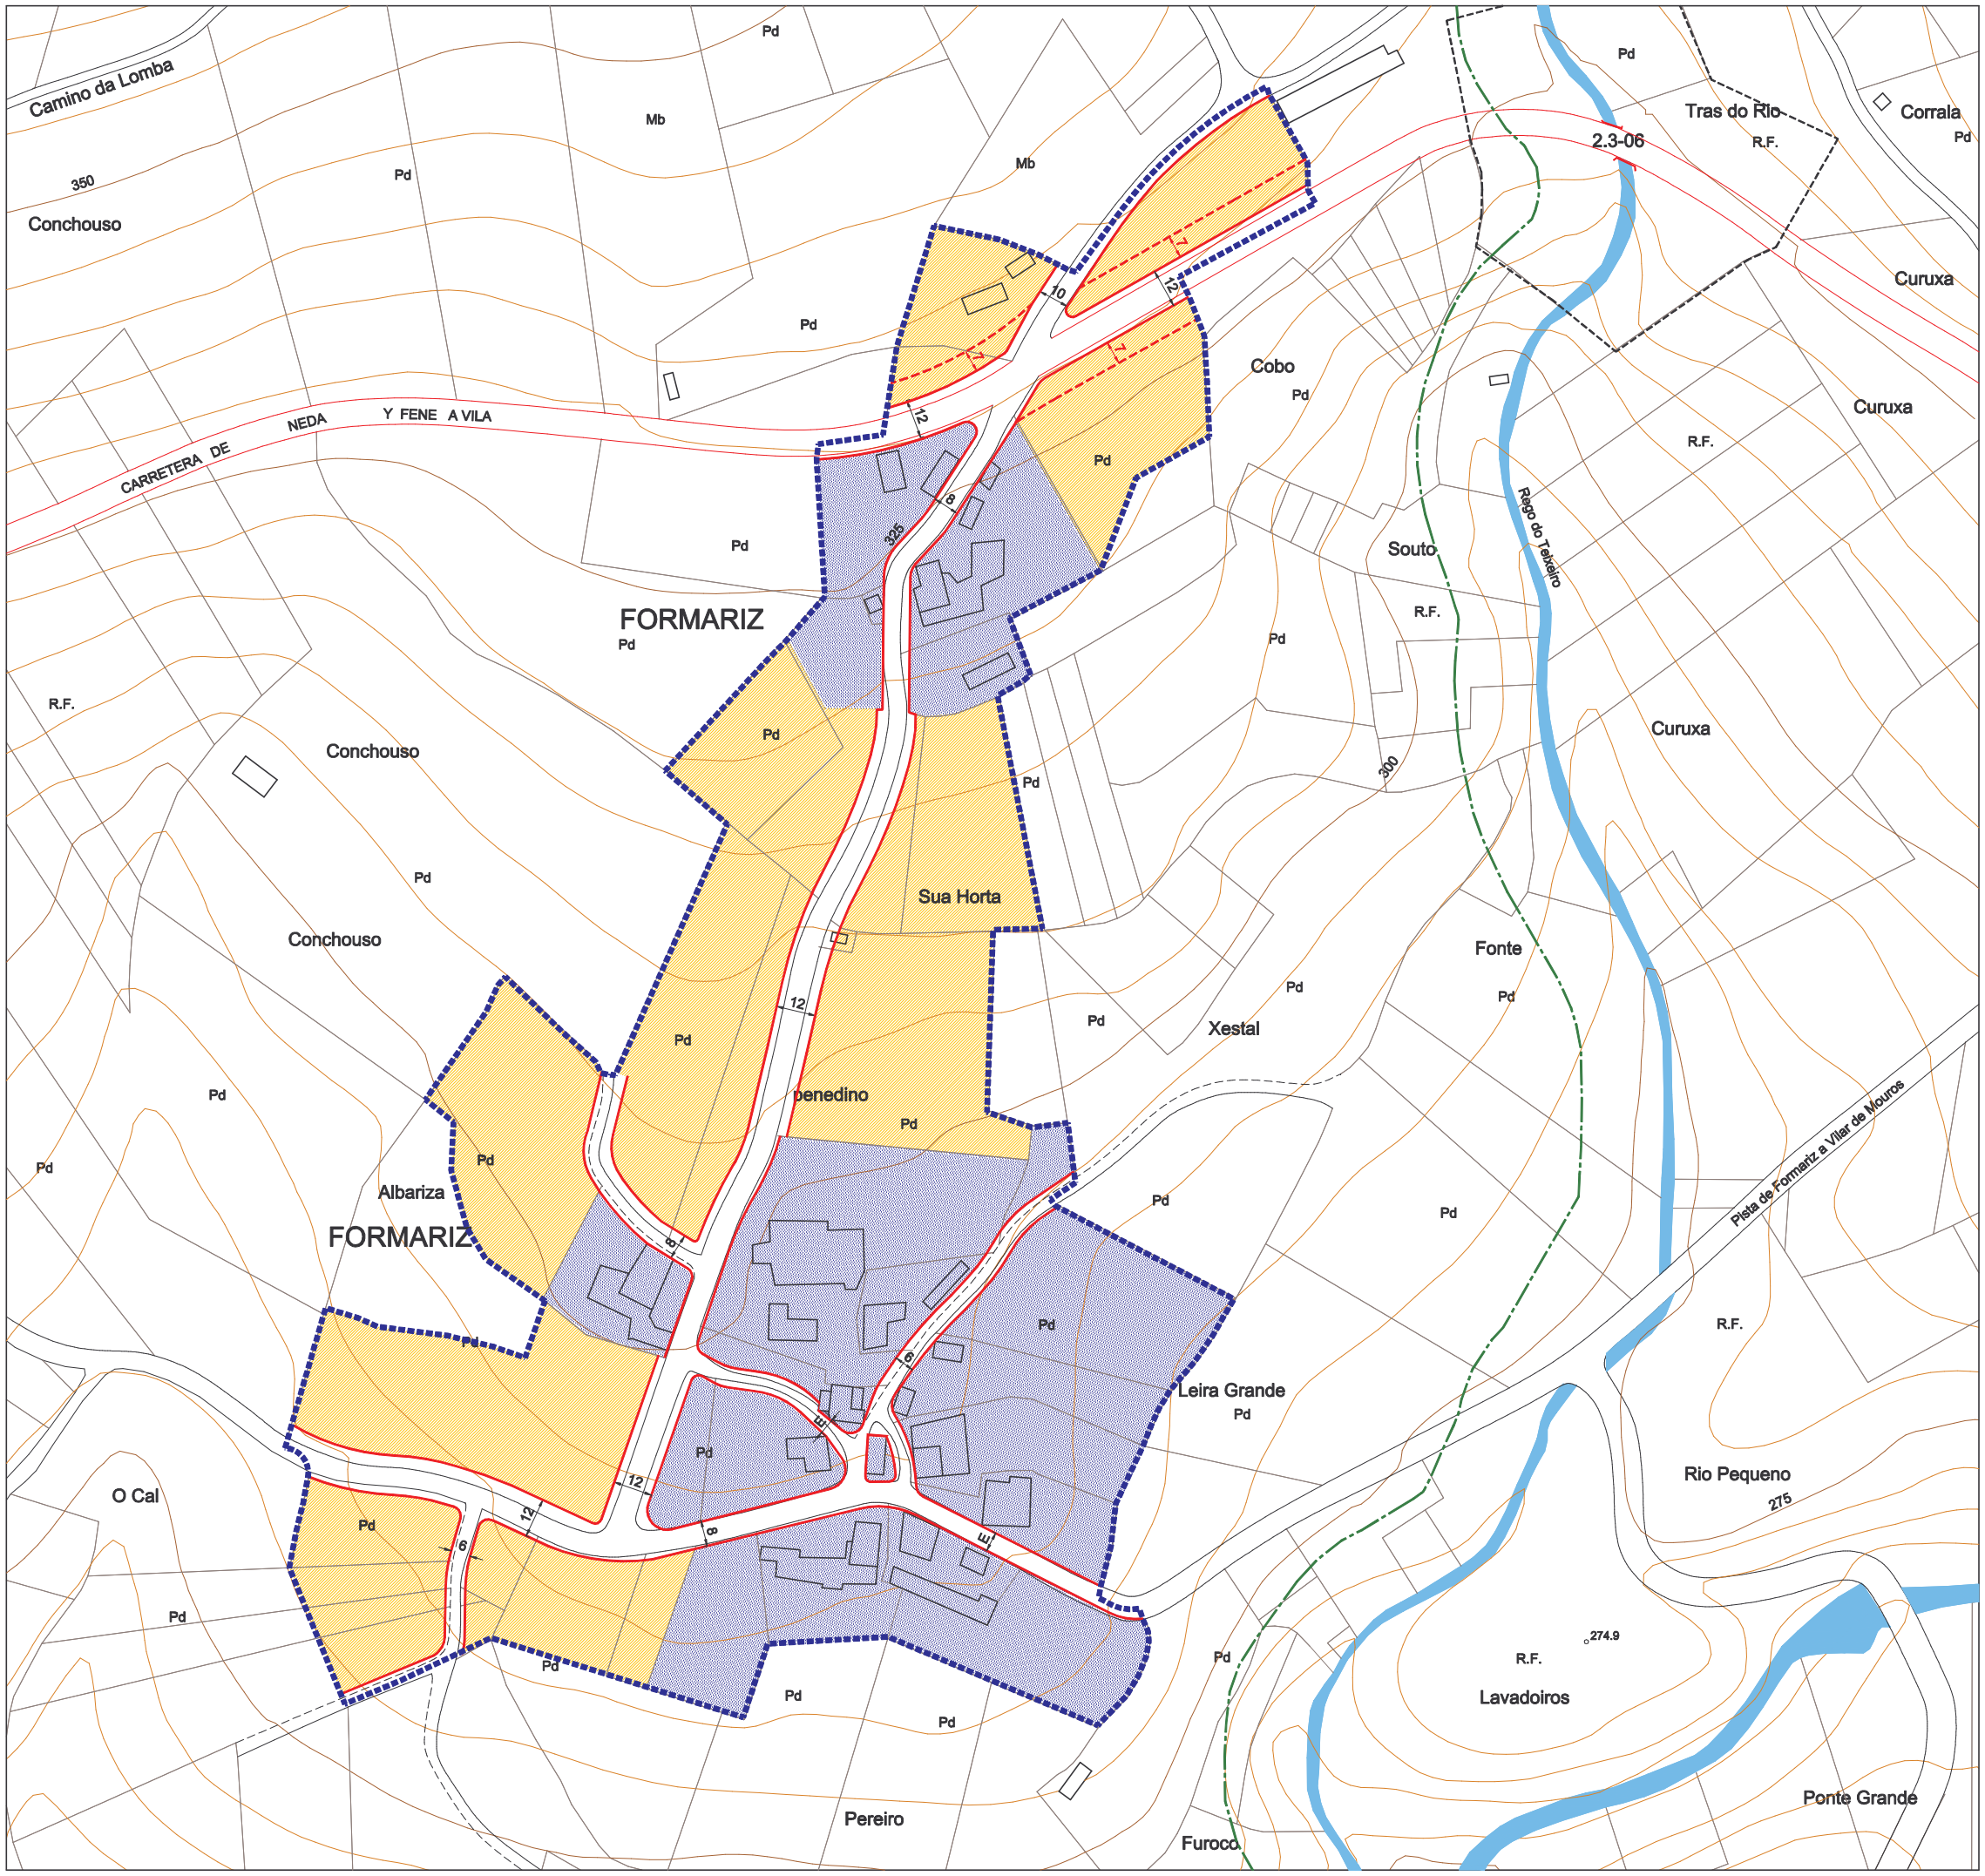

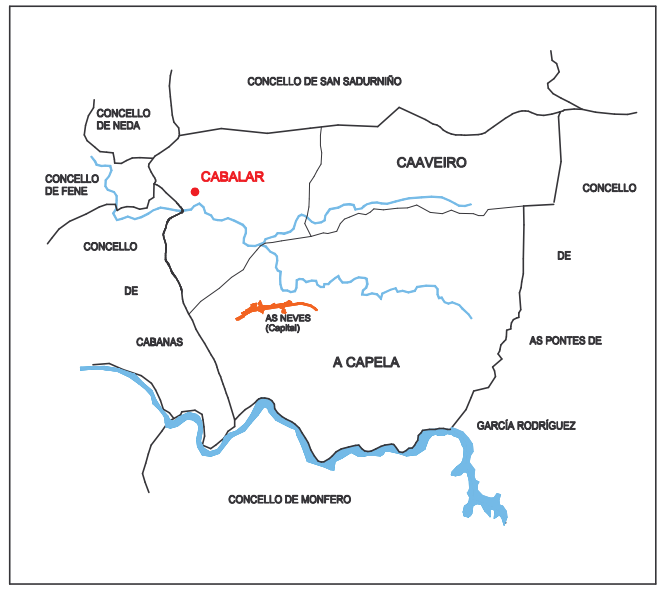

DELIMITACIÓN DO SOLO DE NÚCLEO RURAL

ORDENANZAS EN SOLO DE NÚCLEO RURAL

CIRCUNSCRIPCIÓN DO NÚCLEO RURAL

EXPANSIÓN

DOTACIÓNS LOCAIS / SISTEMAS XERAIS

DOTACIÓN LOCAL — SISTEMA XERAL

EQUIPAMENTOS COMUNITARIOS

AD: Administrativo
ED: Educativo
DP: Deportivo
FU: Funerario
RE: Relixioso
SA: Sanitario
SC: Sociocultural

ZONAS VERDES E ESPAZOS LIBRES

ALIÑACIÓNS E RASANTES

ALIÑACIÓN DO VIAL

16 — ANCHO DE RÚA (E= Existente)

LIÑA LÍMITE DE EDIFICACIÓN

PROTECCIÓN DE BENS CATALOGADOS

1-05 — XACEMENTOS ARQUELÓXICOS

2.1-05 — ELEMENTO CATALOGADO

ÁREA DE PROTECCIÓN DE BENS CATALOGADOS

LÍMITE S.R.P. DAS AUGAS

DELIMITACIÓN DE NUCLEOS RURAIS

NÚCLEO	FORMARIZ	Nº DE PLANO 09
PARROQUIA	Sta. MARÍA DE CABALAR	
ESCALA	1/2.000	
REDACTOR	ANTONIO DE VEGA RODRIGUEZ - ARQUITECTO	